

COMMUNE D'AUBIERE

SCIC Habitat Auvergne et Bourbonnais PLAN DU REZ-DE-CHAUSSEE Batiment C

(Volume n°2-(Sous Volume n°2₃) et Volume n°4)
(Sous Volume n°2₄)

Sans Echelle


NOTA: Fond de plan Architecte complété par Cabinet BISIO
et ASSOCIES le 19/07/2004

Dossier N°02072C



Future

Voie

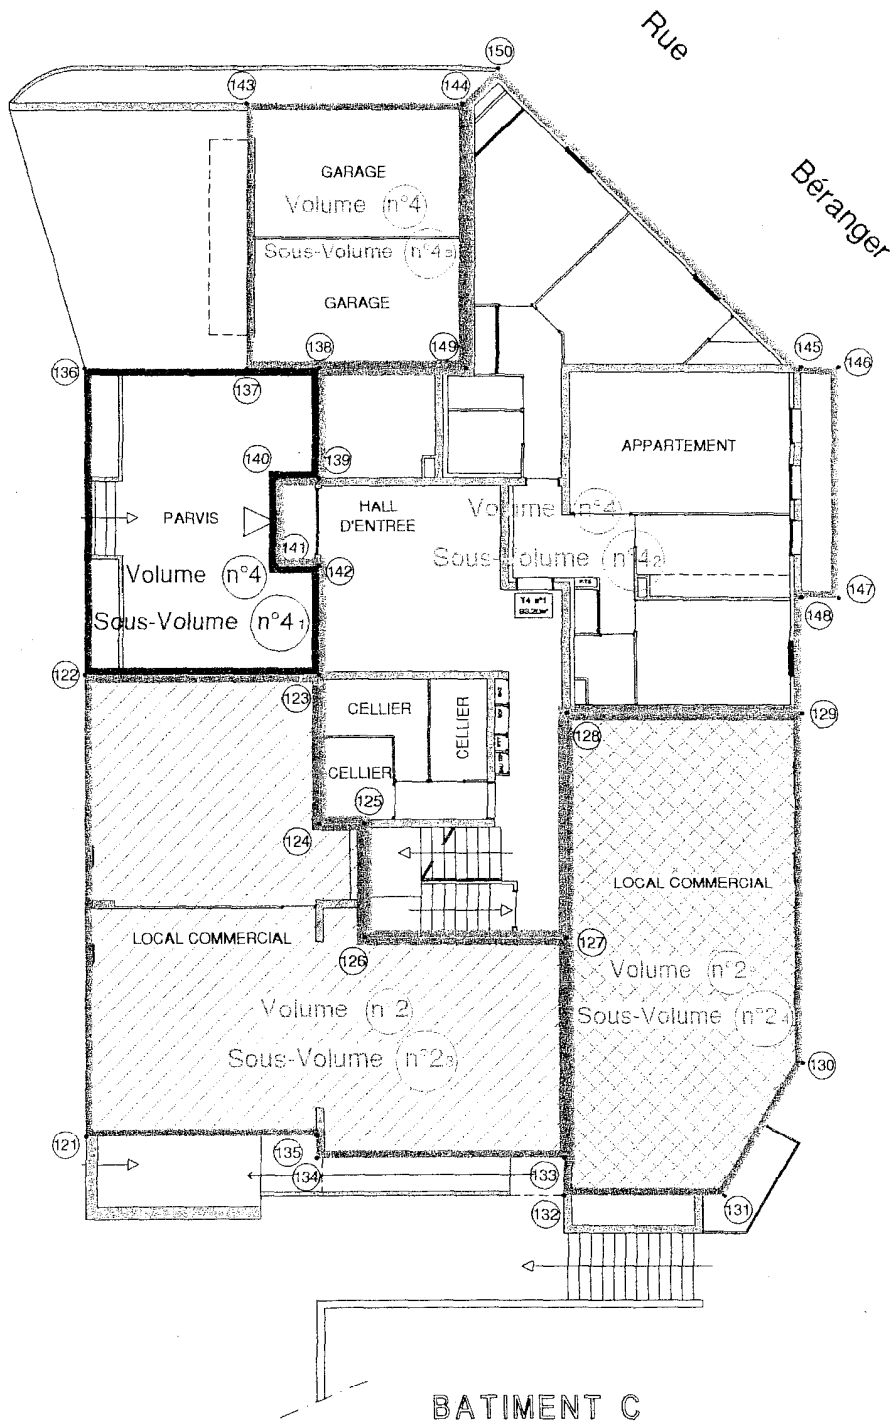

AT 577
Volume 2

Place de la Libération