


Commune de CLERMONT-FERRAND
 Copropriété
 sise 35 Av. de l'Union Soviétique
 Section HW n° 321

-2ème Etage-

 Parties communes générales

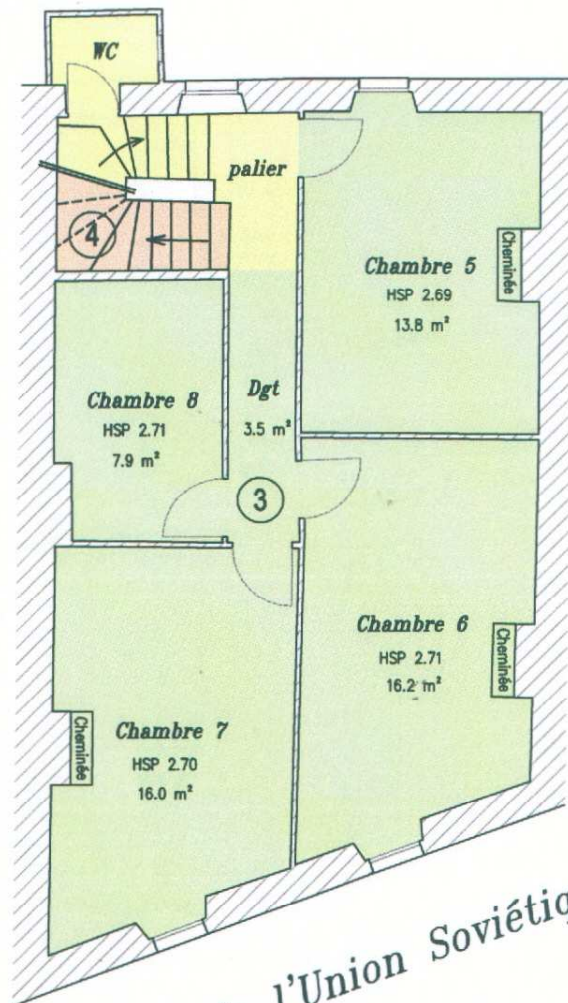

Avenue de l'Union Soviétique

Etabli en Mai 2009 par :



GEOVAL, S.E.L.A.R.L. de Géomètres-Experts
 Gros J.P. ■ Goutteborge Ph. ■ Caenen Ph. ■ Rannou A. ■ Valadier B.
 3, Rue Yves Lamourdedieu - BP 70133 - 63504 ESSOIRE CEDEX
 Tél : 04.73.89.15.75 Fax : 04.73.89.04.82 e-mail : issoire@geoval.info

Hsp = Hauteur sous plafond exprimée en mètres
 Hsfp = Hauteur sous faux-plafond exprimée en mètres
 Hsv = Hauteur sous voûte exprimée en mètres

NOTA : Plan dressé en vue d'un règlement de copropriété, ne devra être utilisé à d'autres fins qu'après vérification et sous la responsabilité de l'utilisateur.
 Les ouvertures sont positionnées à titre indicatif et leurs symboles sont figuratifs.

Echelle : 1/100